


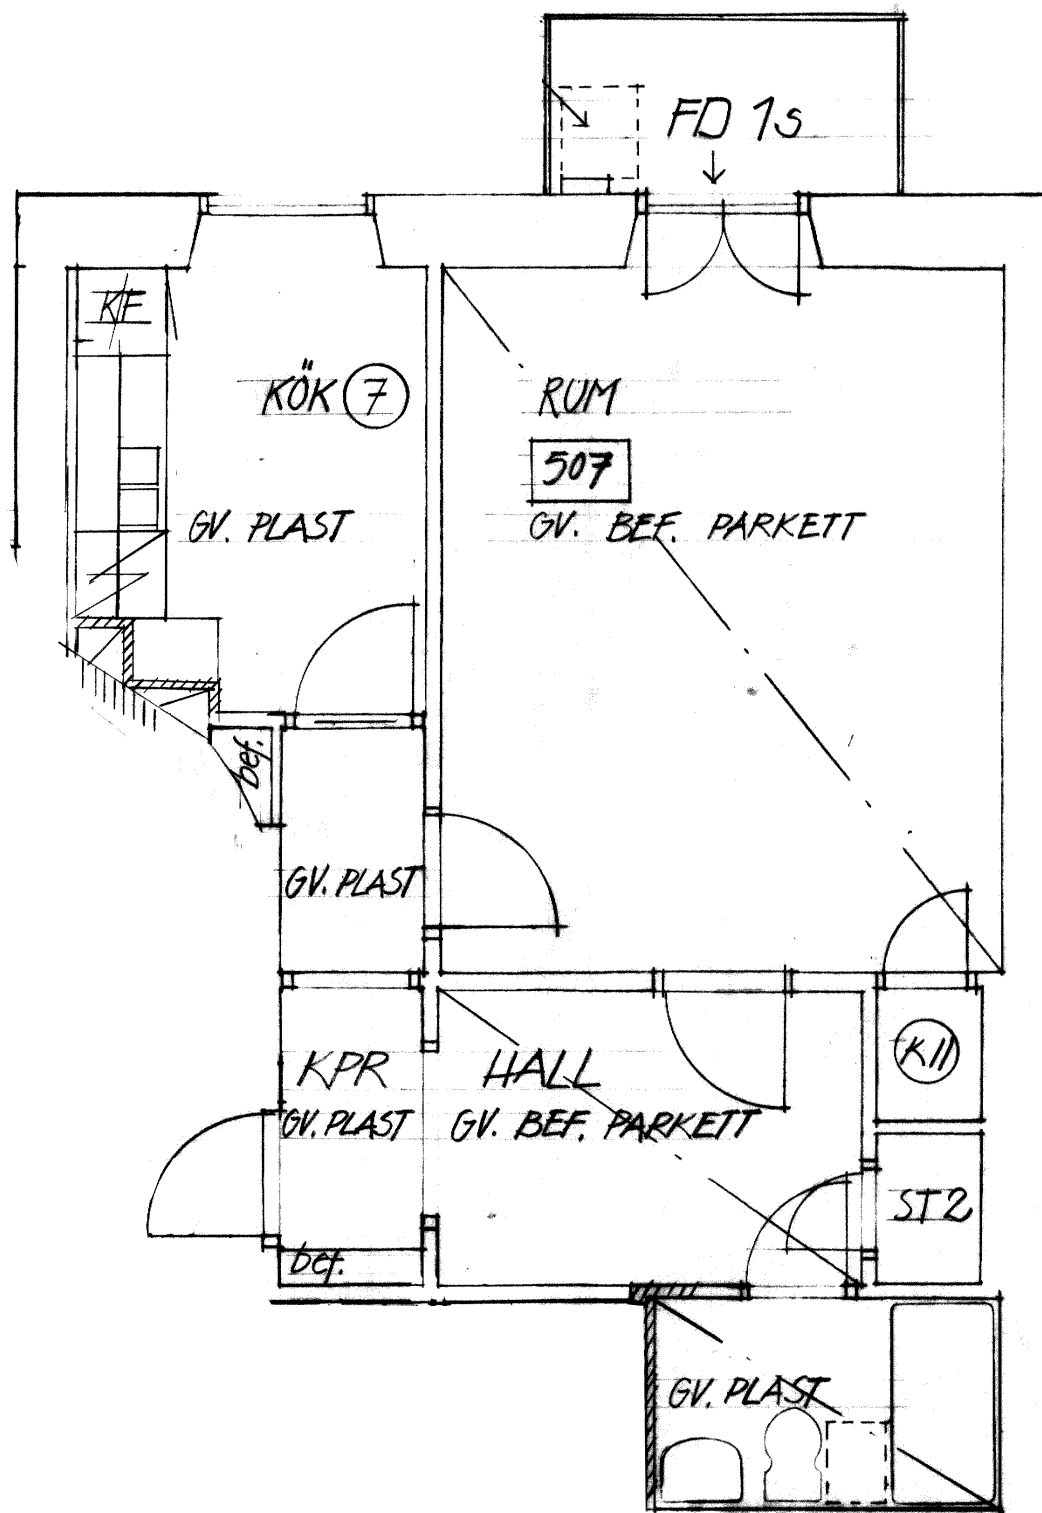

FASTIGHETSNUMMER 35


501 - LÄGENHETSNUMMER

GOLV = GV

PLAST
BADRUM - ODO VÄTER ELIT 011
ÖVR. UTRYMME (ÄVEN I KLK KT-K15
O ST 1-2) - ODO SLITER TREND 314

PARKETT:
BEF. PARKETT SLIPAS och LAGAS

STEN: FINSLIPAD

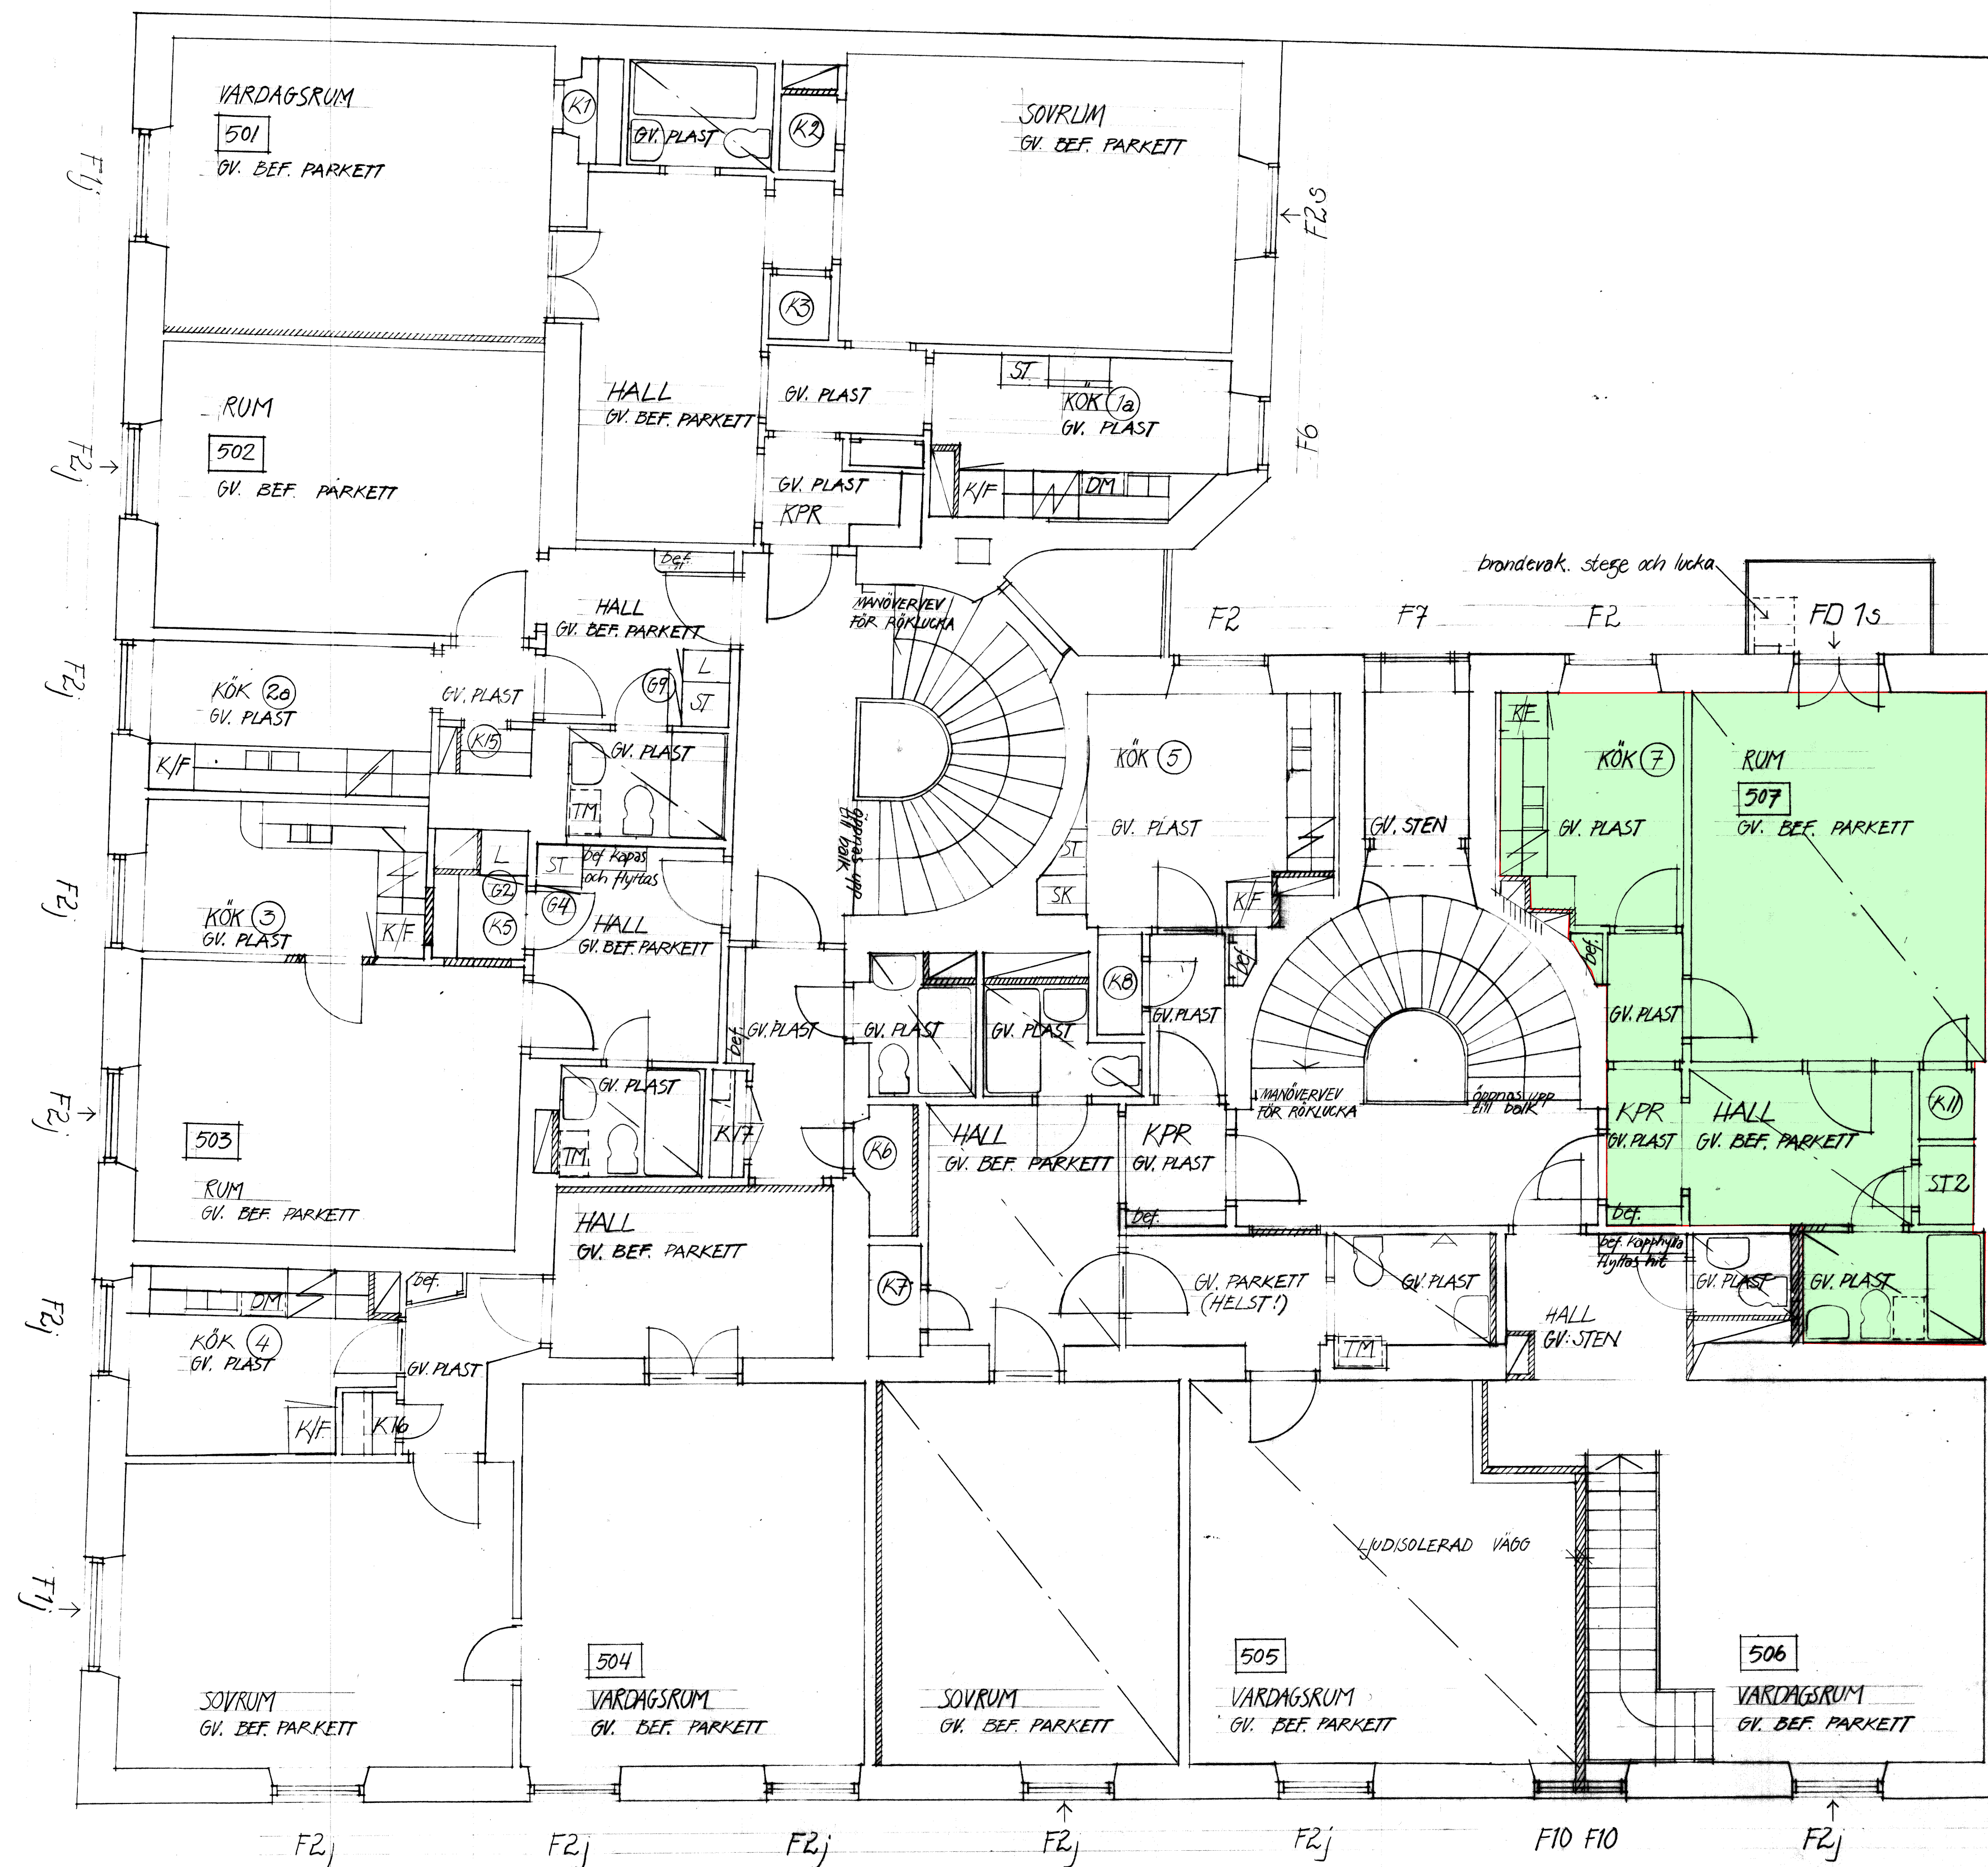

K	871215	KÖK 4	8F
J	871210	KÖK 1, K 15 o K 17	8F
I	870901	GOLVMATERIAL	8F
H	870722	BALK. 507, KÖK, KLK o 6 1/2 502 & F	
G	870521	PLAC. F 7	
F	870518	HALL LÖH 506, U-TAK o 1/2 7 & F	
E	870506	62, K 4, MAN VEV	8F
D	870430	GARD, KLK o KÖKSLITT	8F
C	870416	WC	9L
B	870402	UNDERTAK KÖK	6L
A	870402	VÄTTR DÖRRSLAGN KÖK DM SK 6L	
REV	DATUM	ANMÄRKNING	SIGNATUR

SIGNALEN nr 3
PLAN 5 TRAPPOR SKALA 1:50
STOCKHOLM 12.22.86
ARK GUNJÖR LARSSON 503