



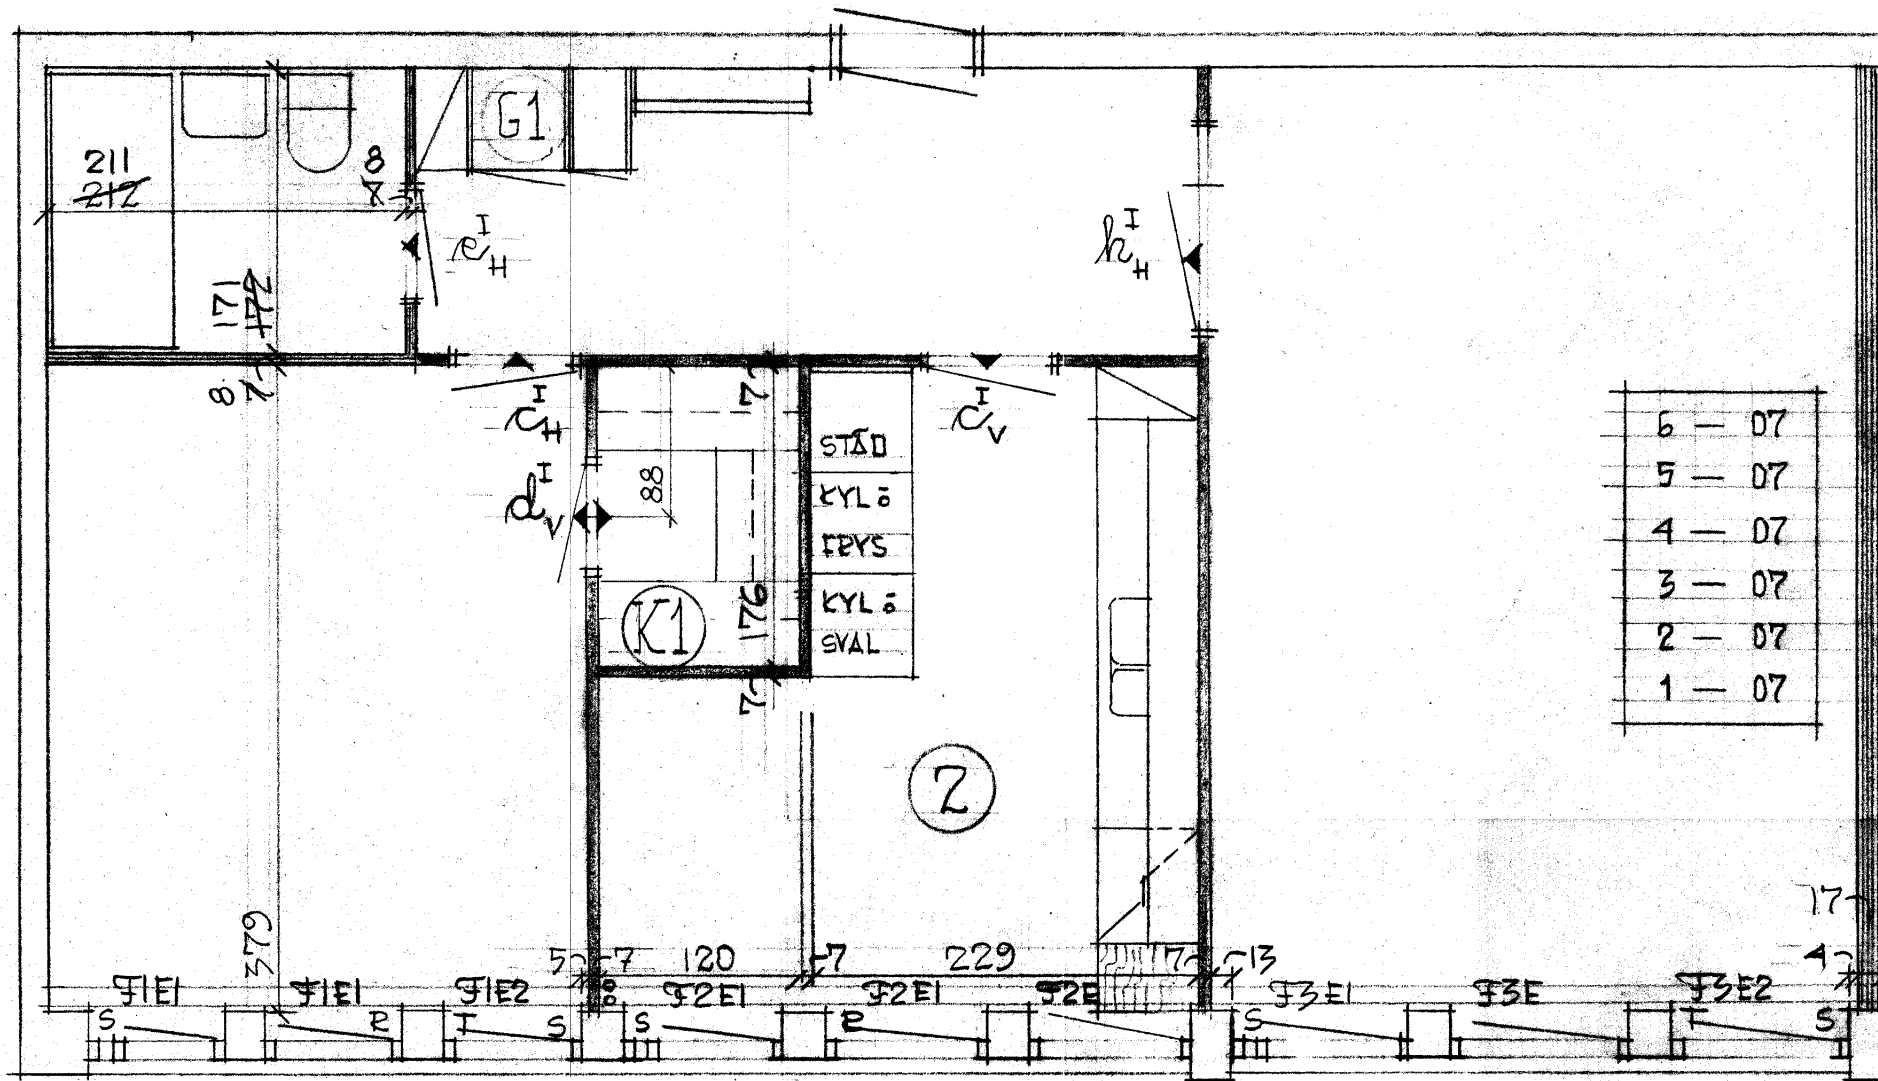


6	—	07
5	—	07
4	—	07
3	—	07
2	—	07
1	—	07

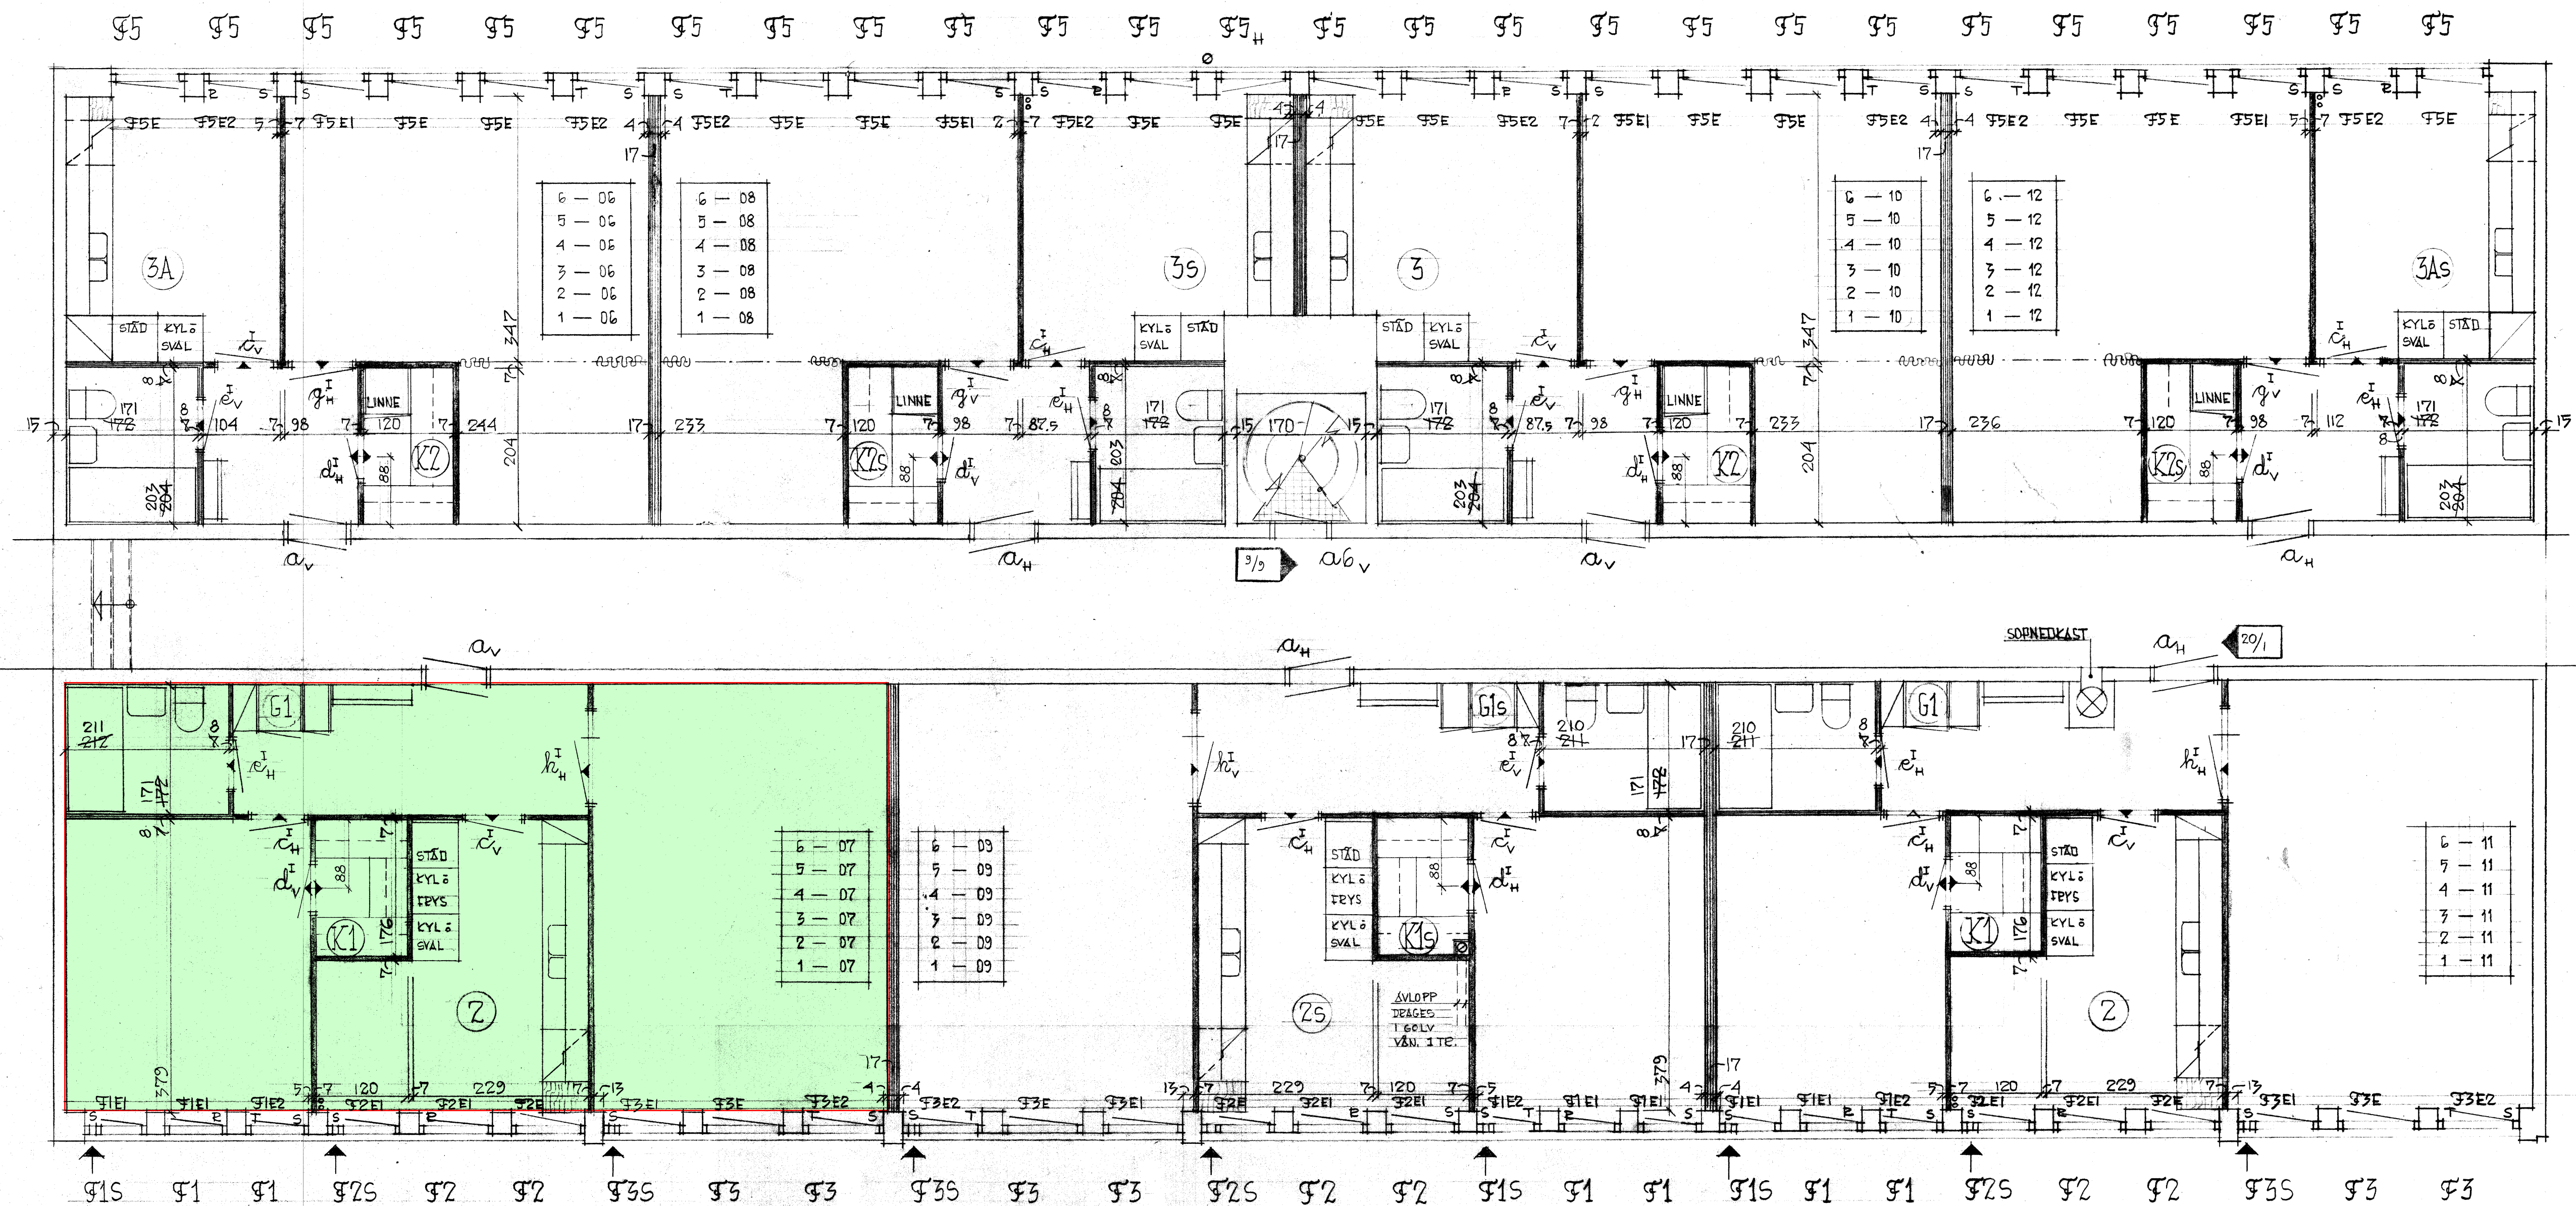

BEFÄSTIGELSE + GIPS
BYGGES PÅ PLATSEN

MONTERINGSVÄGG

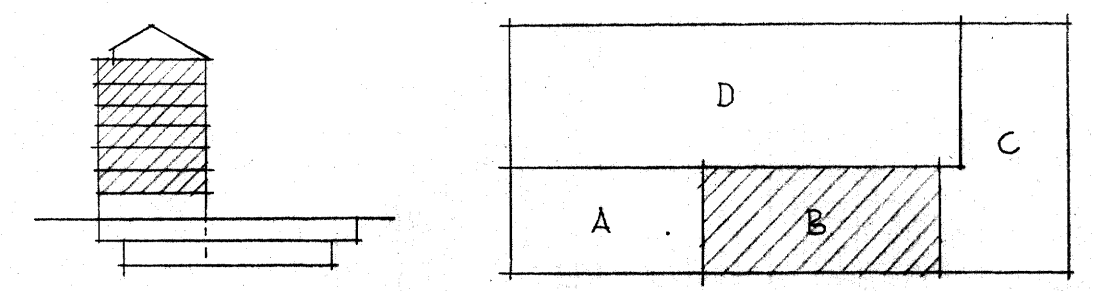

KOMPL. & ANDEING DEN 20/1 1972
VÄGGMÄRKING & BÄDRUMSHÄTT
ÄNDRAD DEN 13/12 1971
DÖRR SPIRALTRÄPPA FLYTTAD 3/3 71

KV. DYKAREN NR 32
VÄN. 1-6 TR. HUSDEL B
PITAD DEN 22/4 1971 SKALA 1:50
HENRY LETTHOLM-ARKITEKT
BIRGER JARLSGATAN 8 STHLM Ö 364
TELEFON 10 54 35