
2019-11-11 20:55:38


KÄLLARPLAN, BIA 48 m²

1 : 50

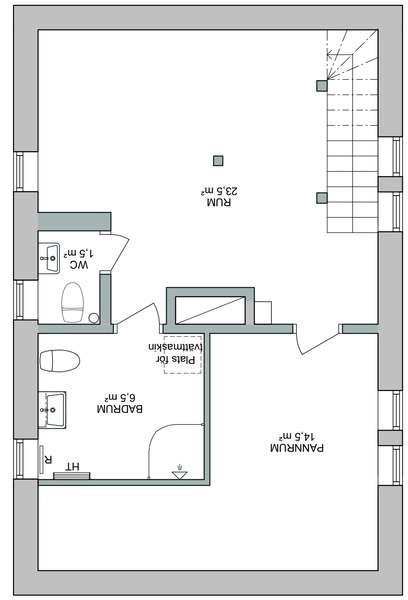


ENTRÉPLAN, BOA 56 m²

1 : 50

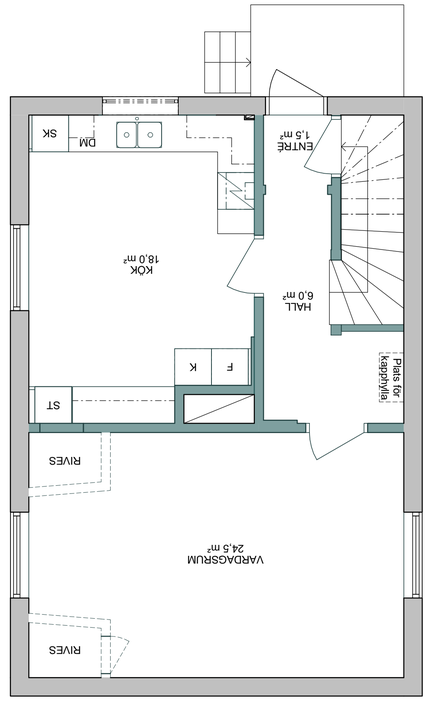

VINDSPLAN, BOA 41 m²

1 : 50

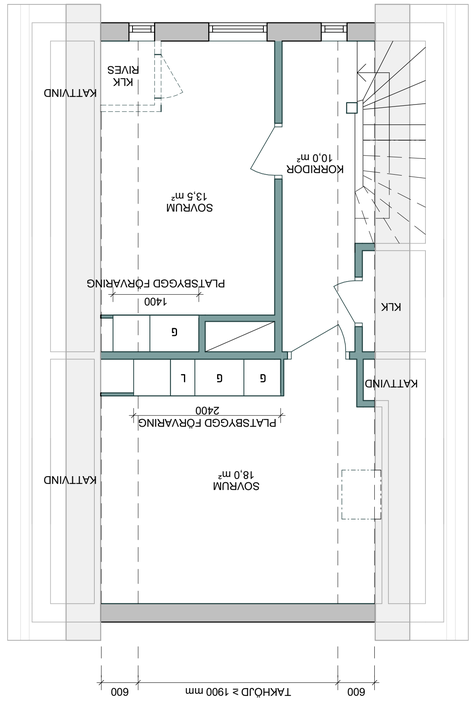

BOA TOT: 97 m²
BIA TOT: 48 m²

SKALA 1:50
0 1 2 5
METER

BE	ANDRINGEN	DATUM	SIG
T		M	N

BYGGHANDLING

GRÅBO 2A & 6B
NORSBORG

SWECO

Sweco Structures AB - www.sweco.se

UPPDRAG NR	RITAD/KONSTR AV	HANDLÄGGARE
1250378		L. MATTSSON
DATUM	ANSVARIG	
2019-10-17		

STOCKHOLM VATTEN & AVFALL
PLANER, BOA OCH BIA
GRÅBO 2A
PLANRITNING

SKALA	NUMMER
A1 = 1:50	A-40-1-201
A3 = 1:100	

BE
T

2019-11-11

FÖRKLARINGAR

MÅTT ANGES I MILLIMETER
PLUSHÖJDER ANGES I METER OCH AVSER FÄRDIG YTA
MÅTT KONTROLLERAS PÅ PLATS FÖRE UTFÖRANDE
DÅR EJ ANNAT ANGES
MÅTTSATTA DELAR GÄLLER FÖRE SKALMÅTT

F = FRYS
K = KYL
ST = HÖGSKÅP MED STÅDSKÅPSINREDNING
SK = HÖGSKÅP MED SKÅFFERIINREDNING
DM = DISKMASKIN
G = GARDEROB
L = LINNESKÅP
KLK = KLÄDKAMMARE
HT = HANDDUKSTORK
R = RADIATOR

BIA - BIAREA

BOA - BOAREA

HÄNVISNINGAR

FÖRESKRIFTER

A-40-1-201